

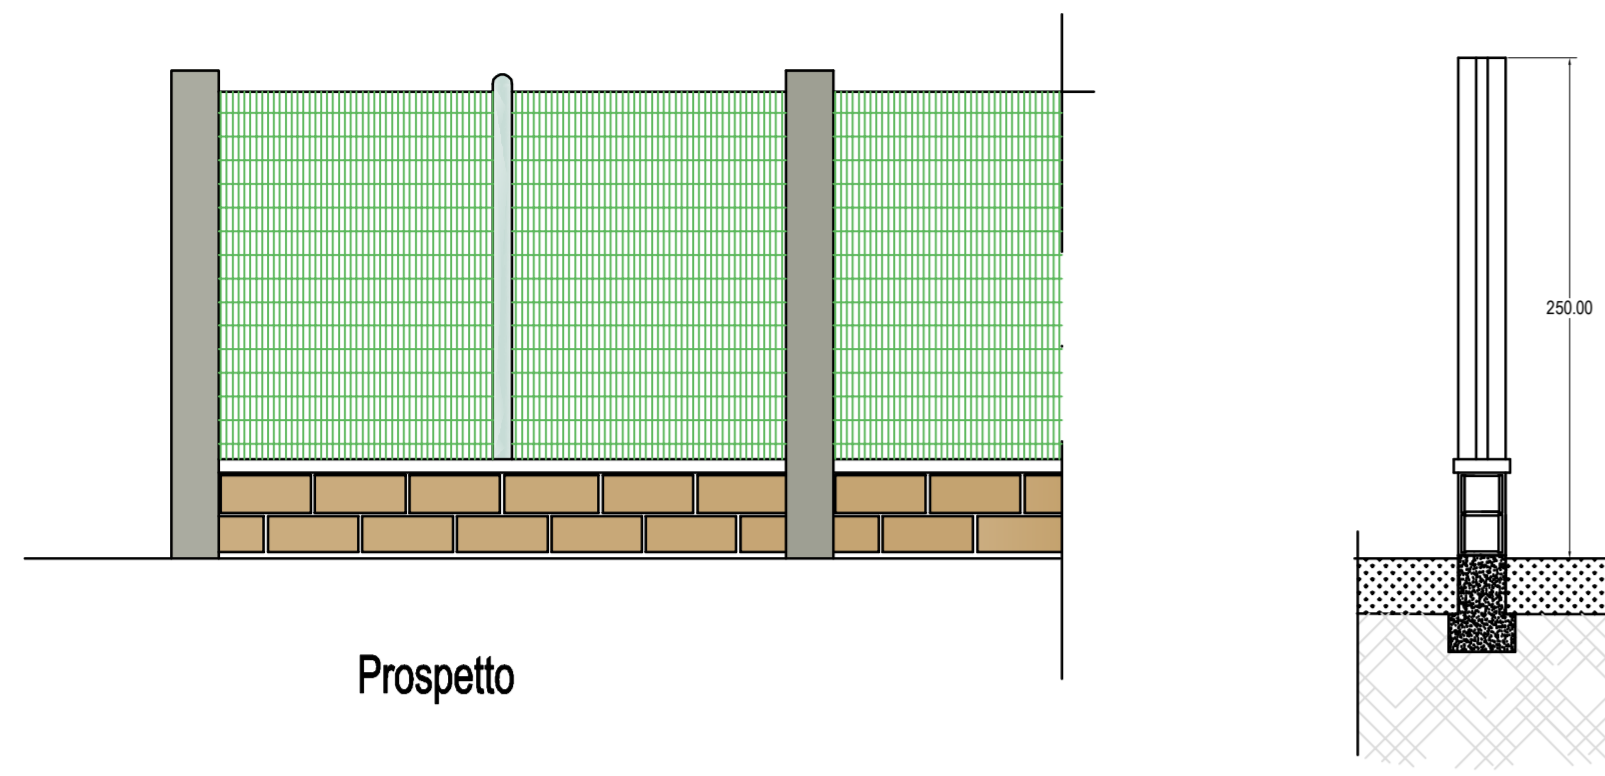



recinzione tra i lotti - Muratura e rete

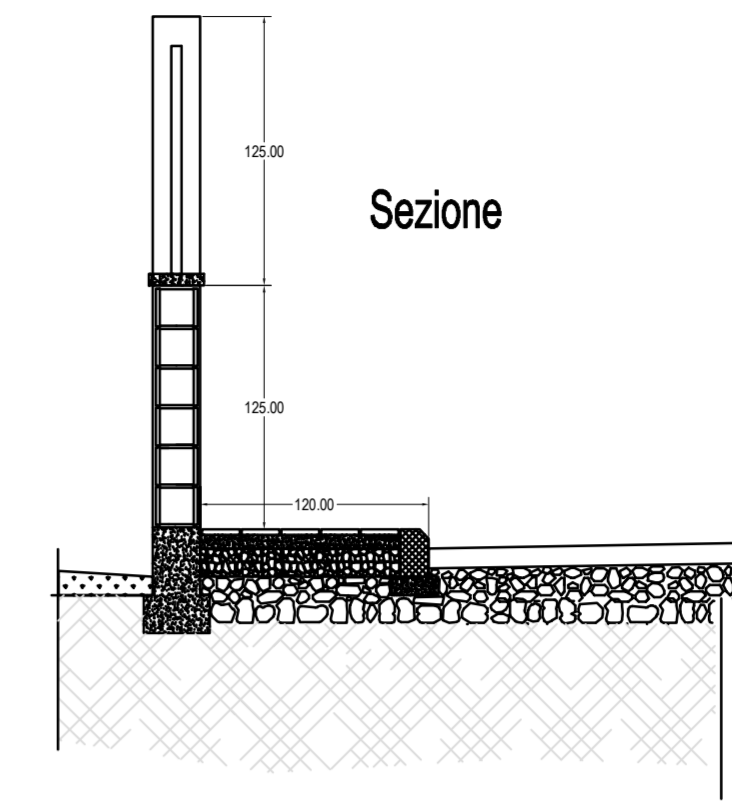

recinzione sul fronte strada

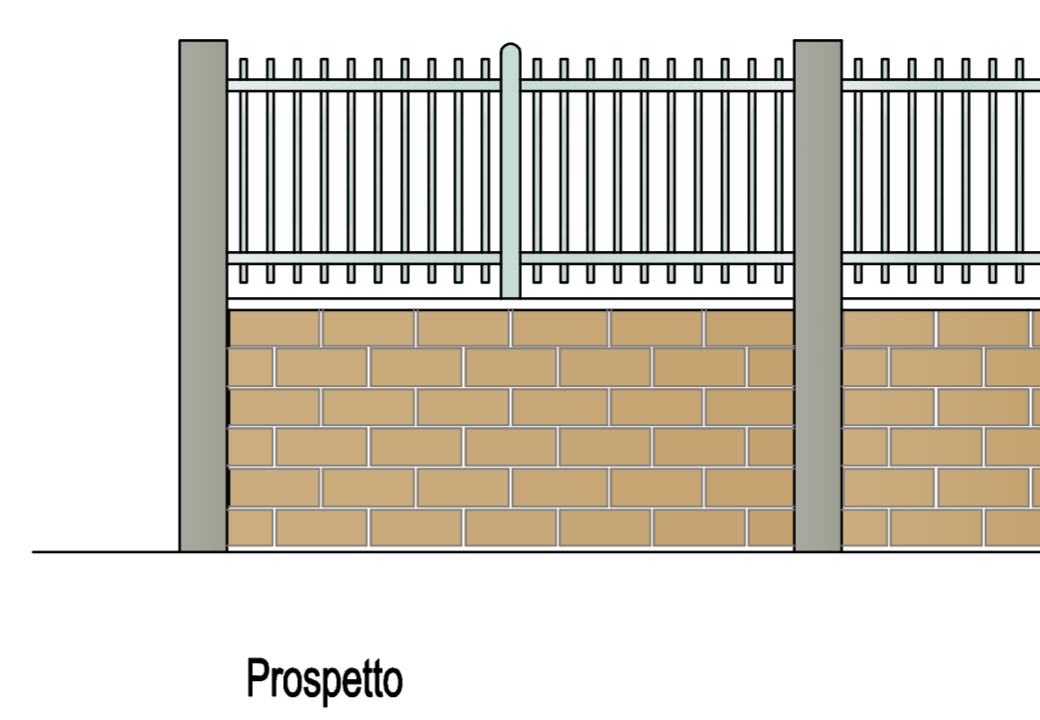

recinzione tra i lotti - sola Muratura a vista o intonaco civile

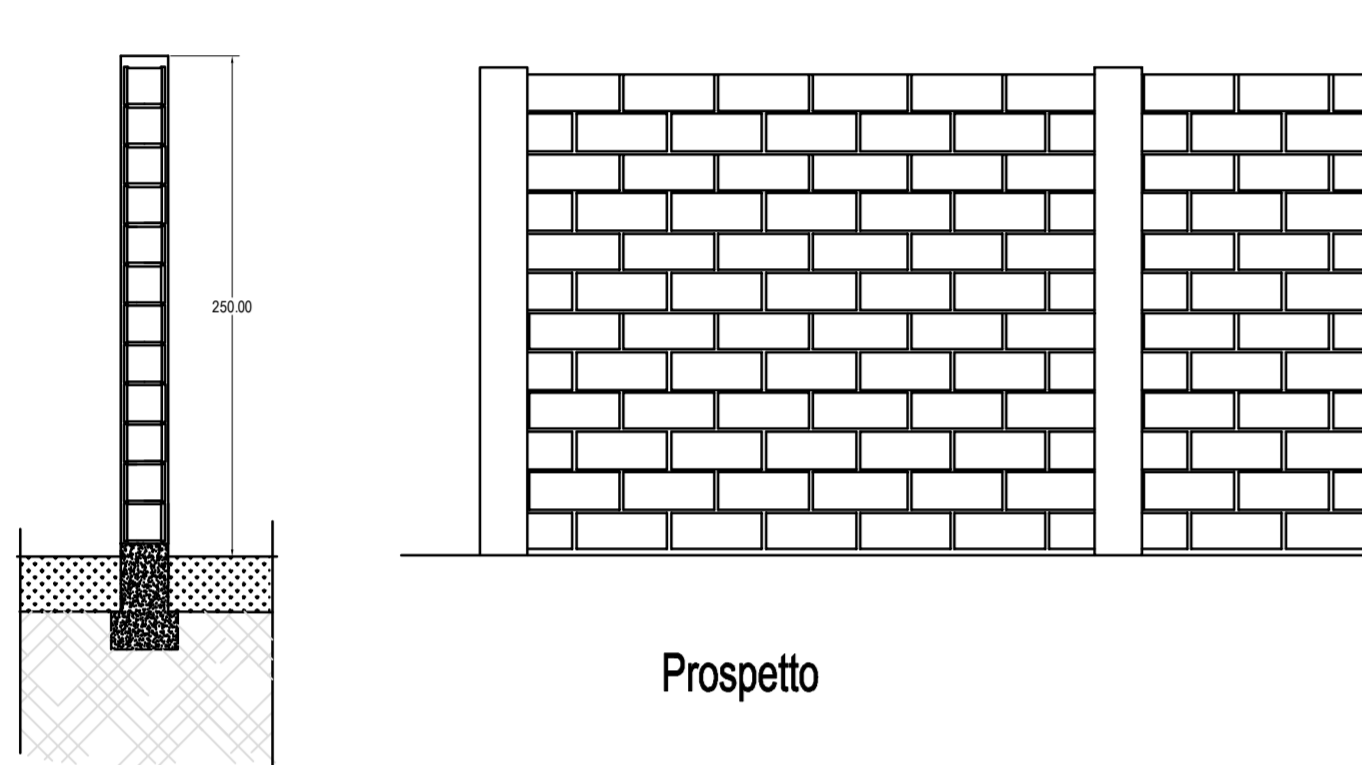

S = SEMINTERRATO (max 0.80 fuori terra)
 T = PIANI TERRA (H mt 2.70)
 I° = PRIMO P. MANSARDATO (max 2.30 all'intradosso)
 ST = SOTTOTETTO

COMUNE DI MUSEI
 PROVINCIA DI CARBONIA-IGLESIAS

**VARIANTE AL PIANO DI LOTTIZZAZIONE DENOMINATO
 "F.LLI FLORE " IN LOC SU CANALI VIA BELLINI - VIA
 VIVALDI - VIA LAMARMORA - MUSEI**

Progettista:
 Ing. Palmiro Palmas

Resp. del Procedimento:

il Sindaco:
 Francesco Loi


TAVOLA 7

TIPI EDILIZI


Scala: 1:200

Data: Aprile 2016
 Rev.
 Protocollo:


TIPO 1

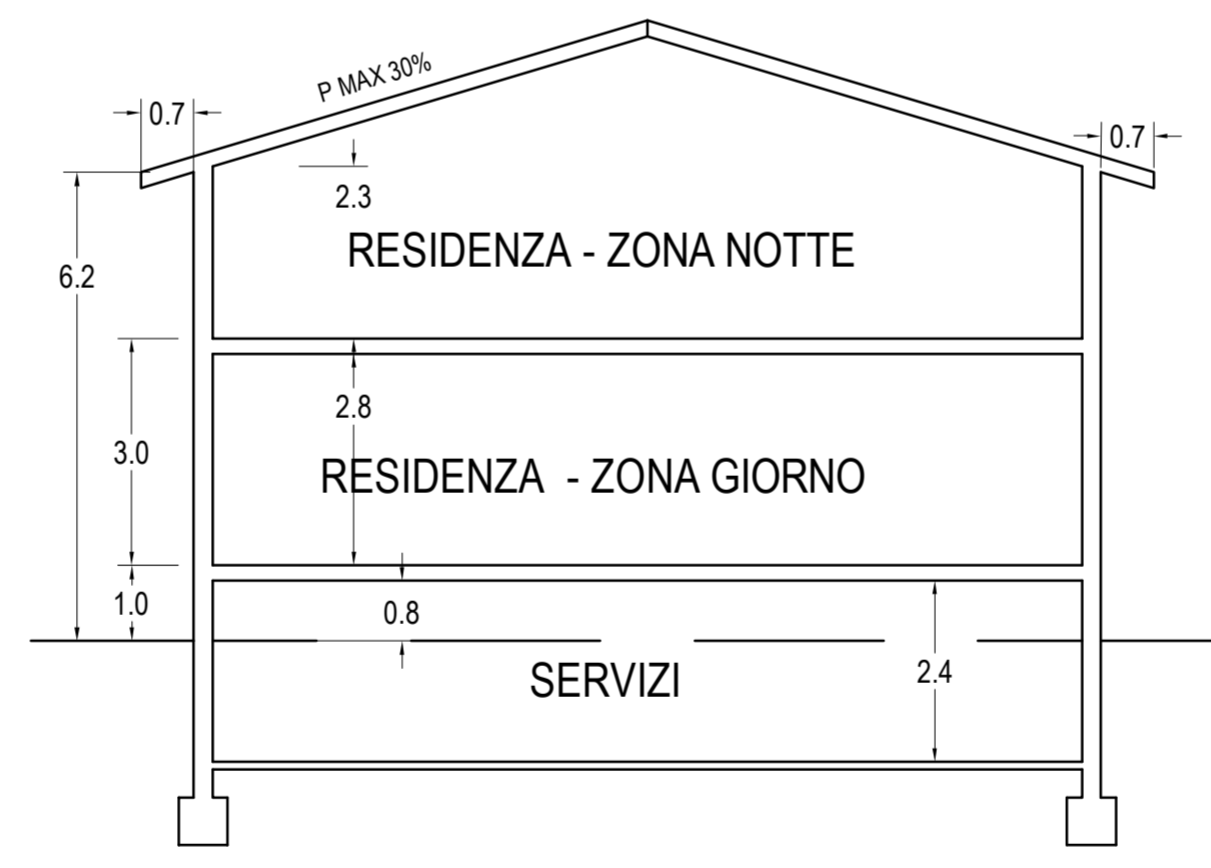

TIPO 2

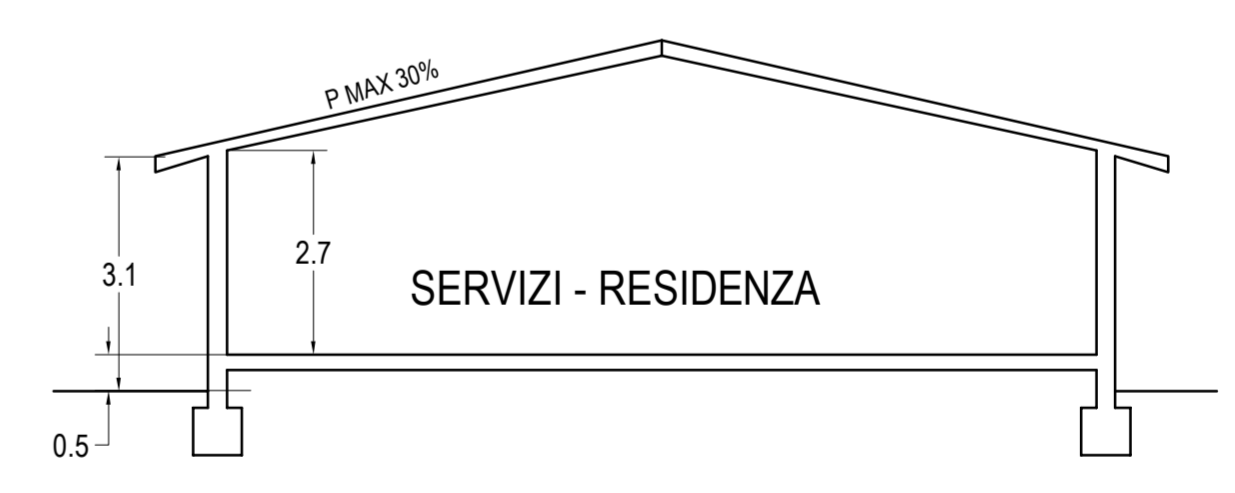

TIPO 3

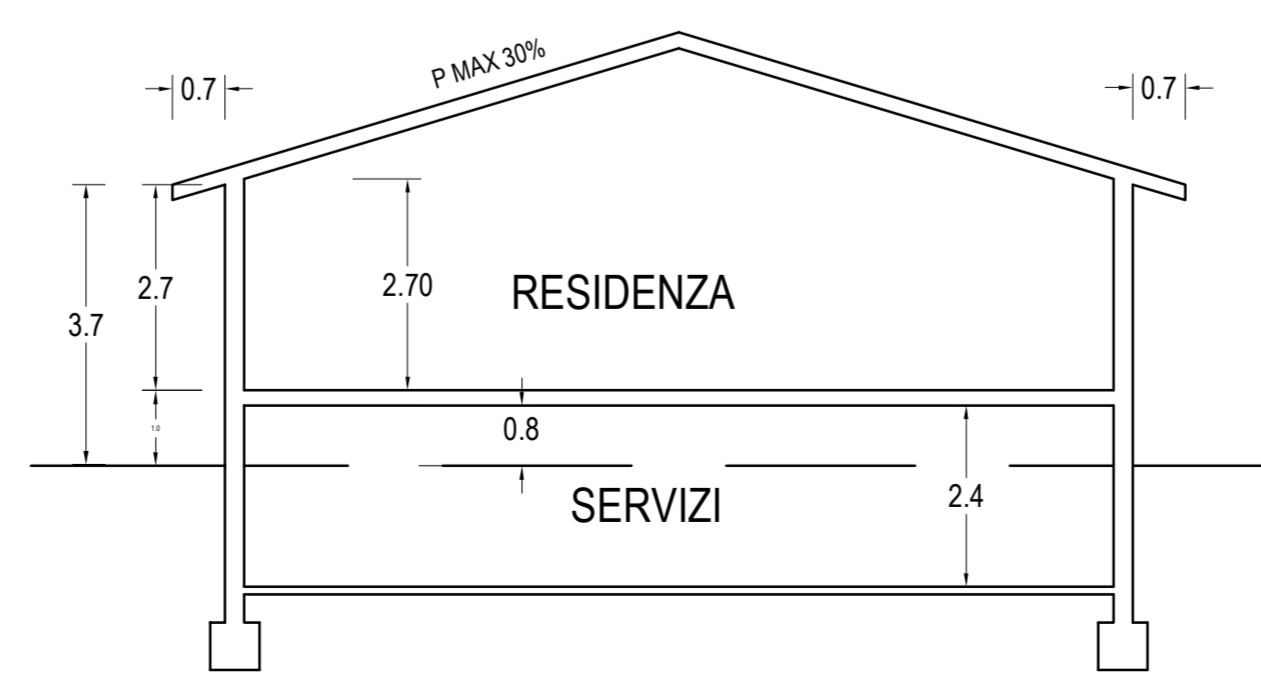

TIPO 4

